


FAABORG SEJLKLUB


FORSLAG TIL NYT KLUBHUS

OKT.-19

MÅL 1:100

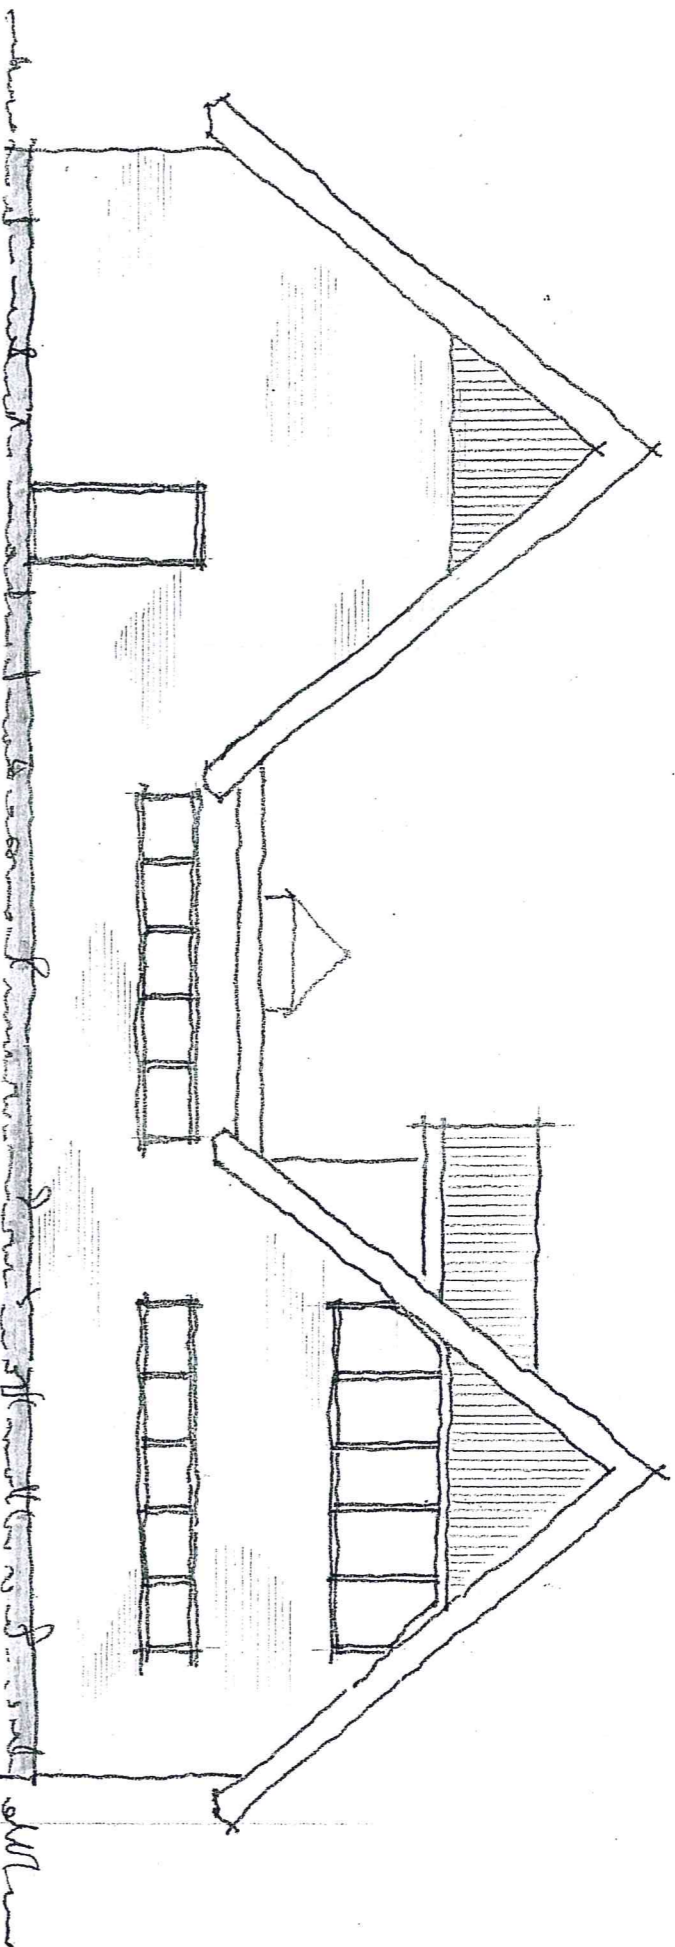

FAÇADE MOD ØST

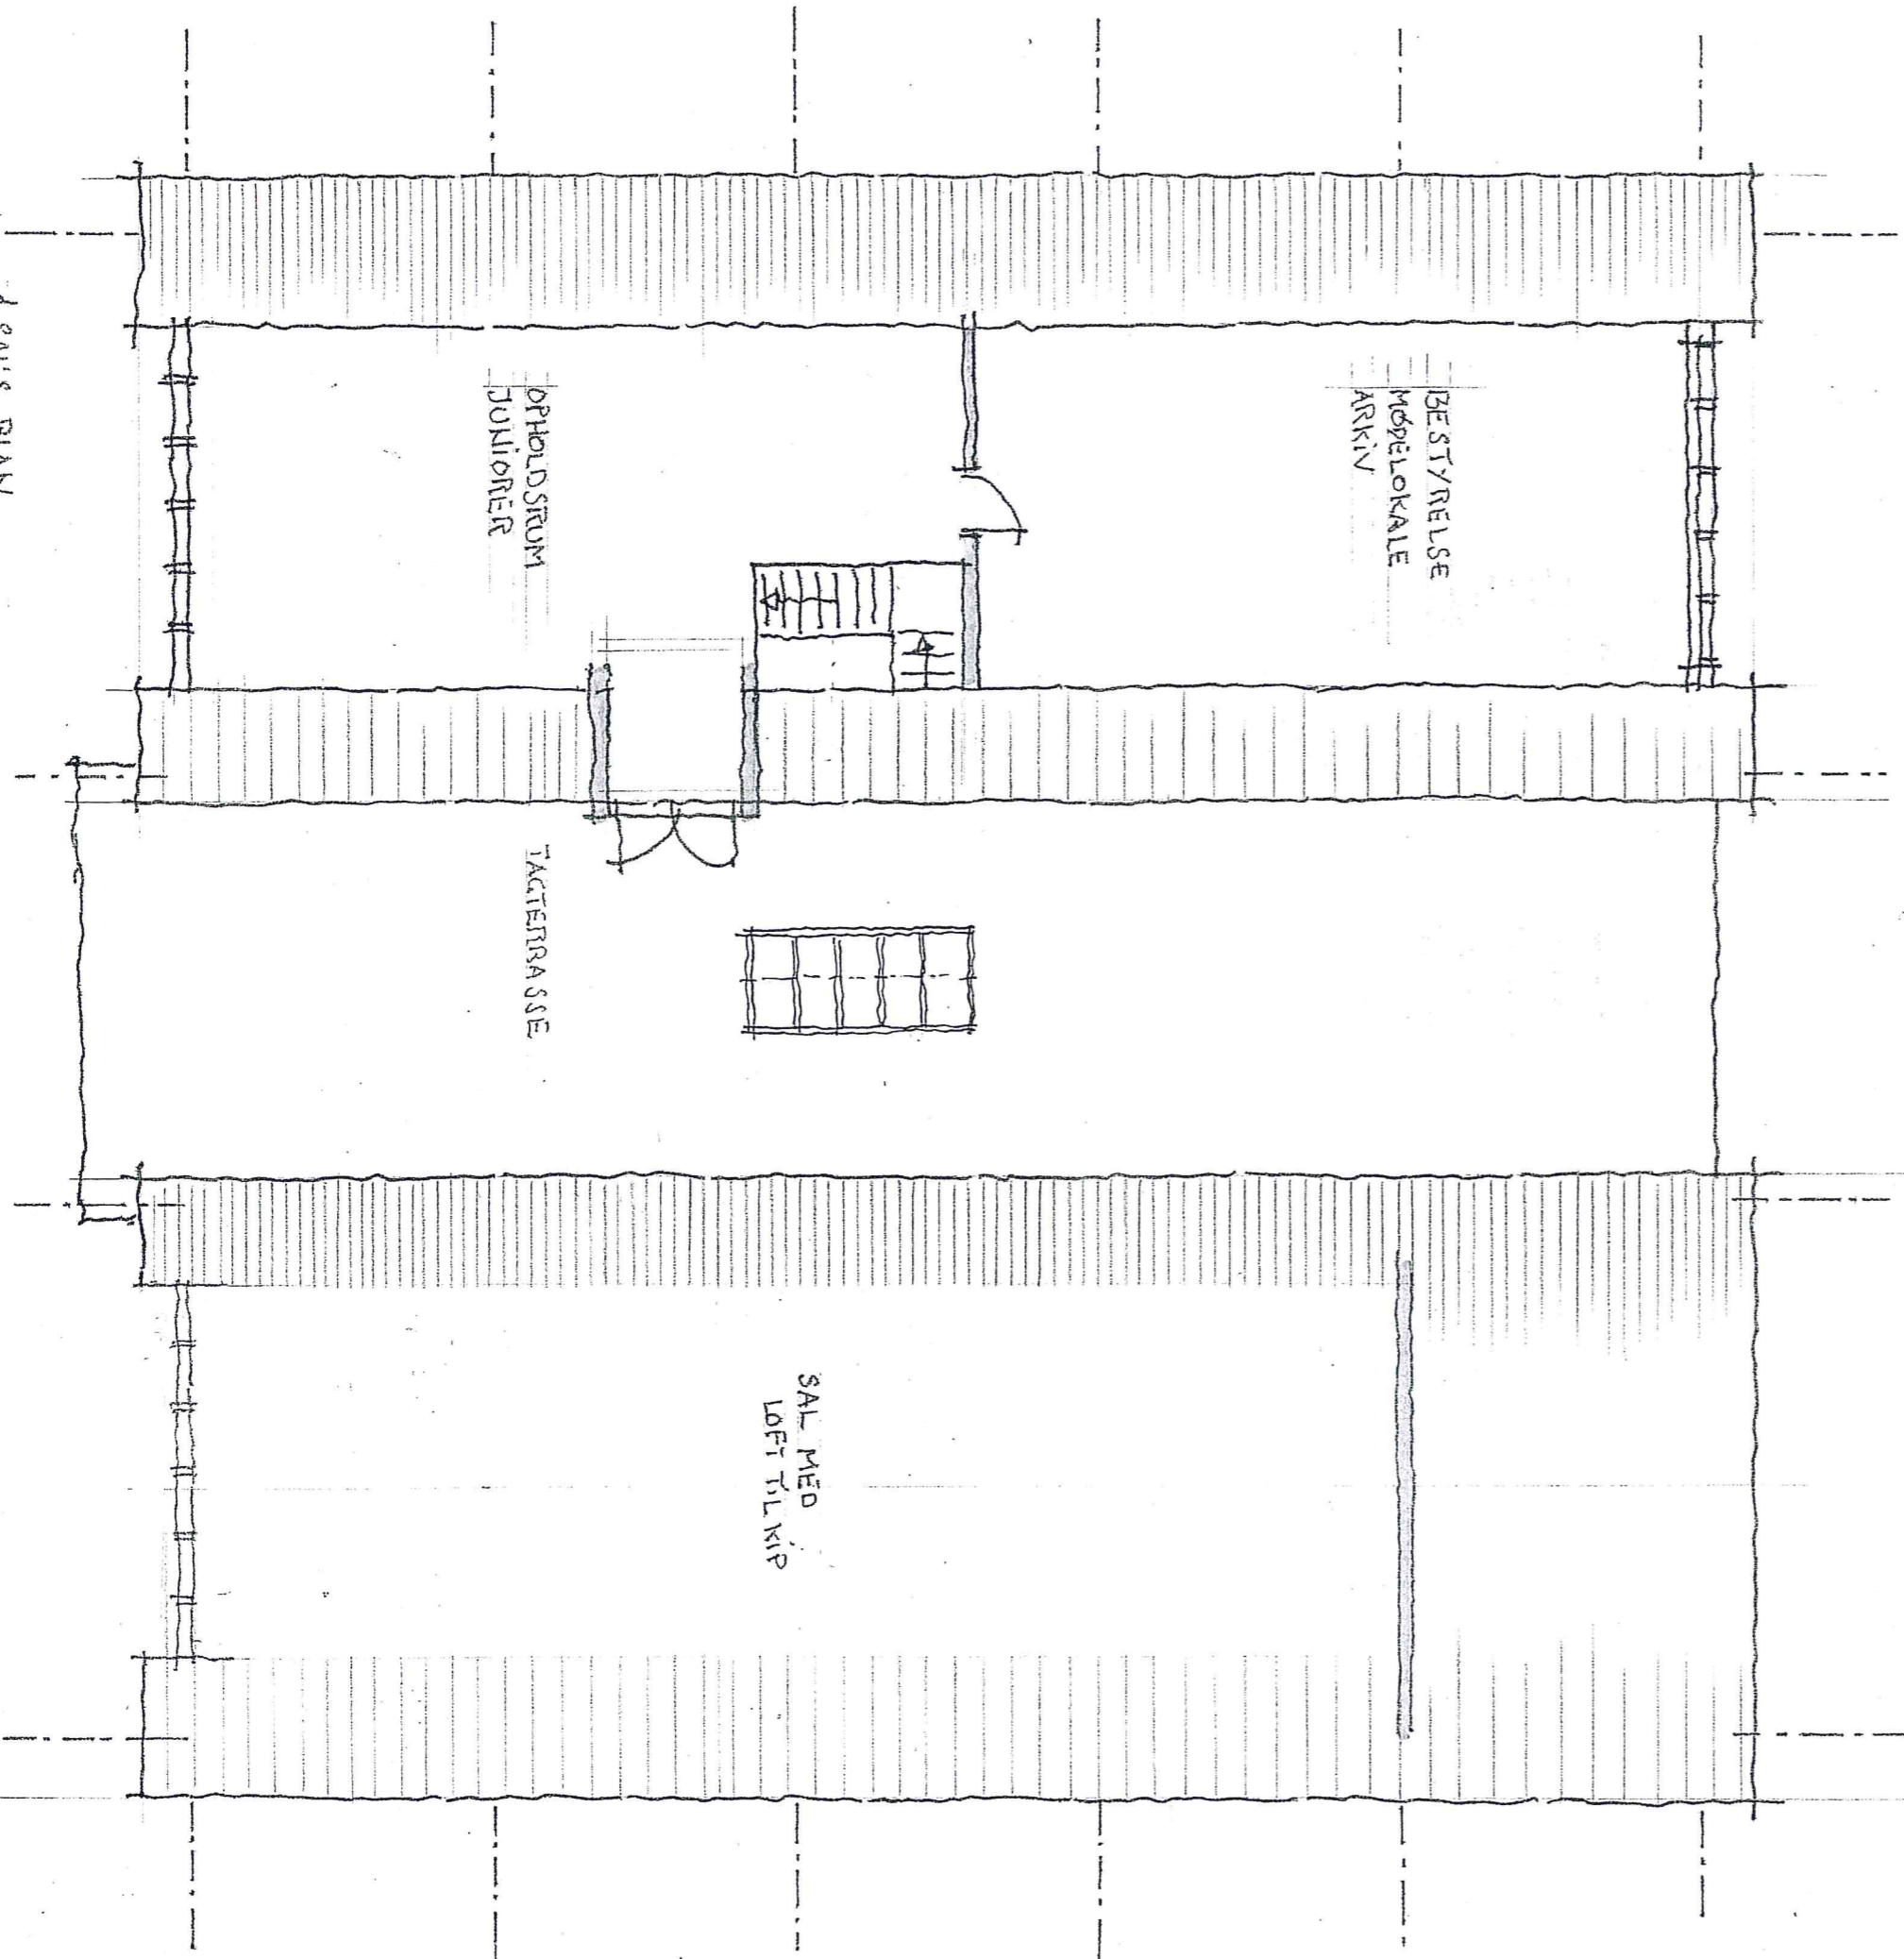


1. SAL'S PLAN

FAABORG SEJLKLUB


FORSLAG TIL NYT KLUBHUS

Okt-19

MÅL 1:100

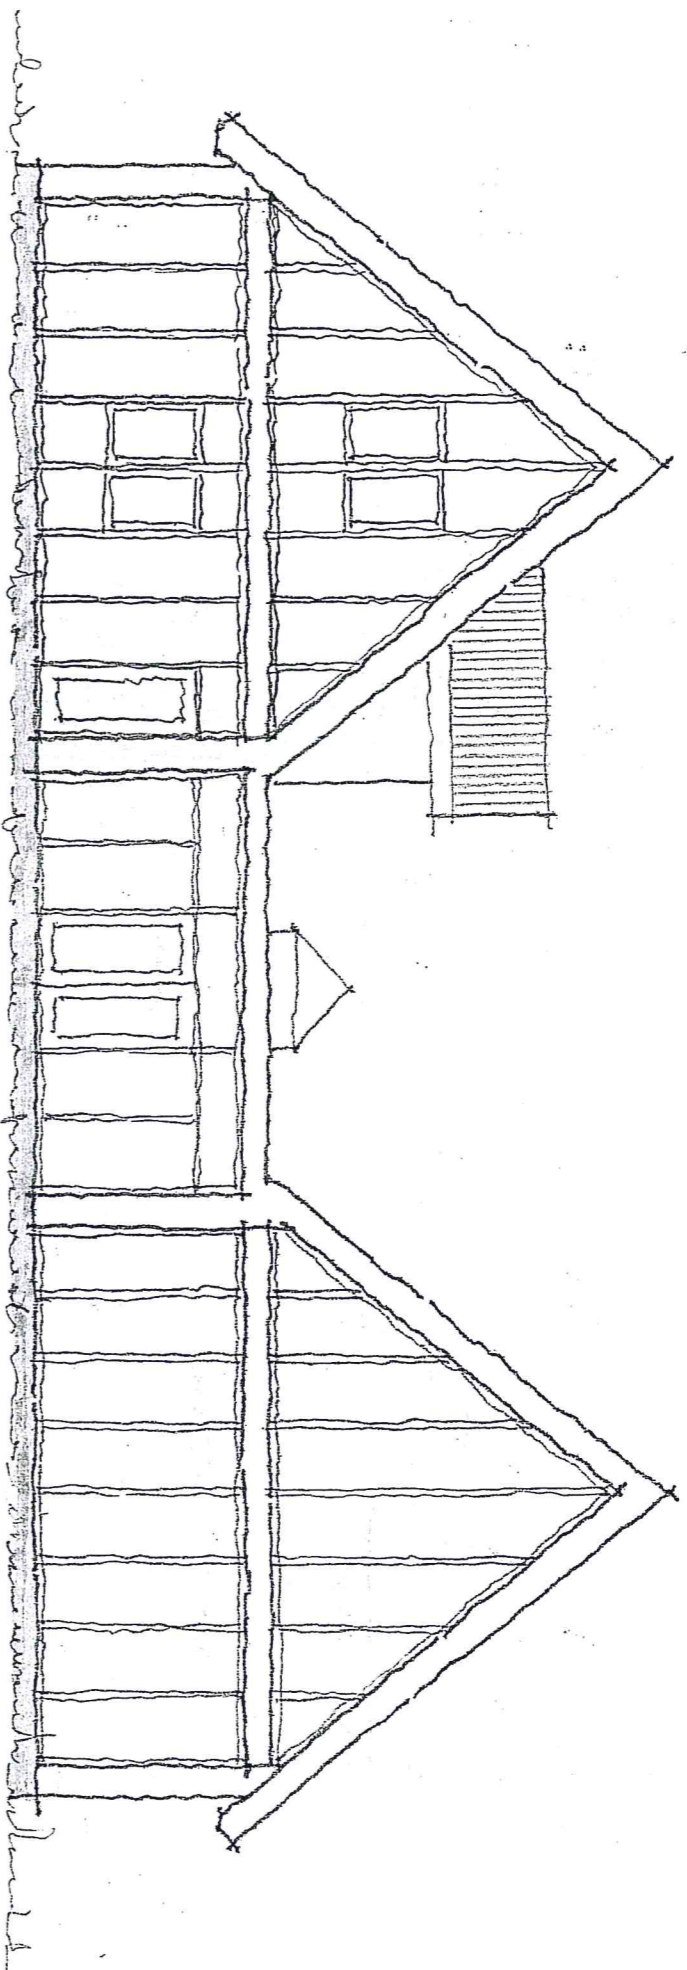

FACADE MOD VEST

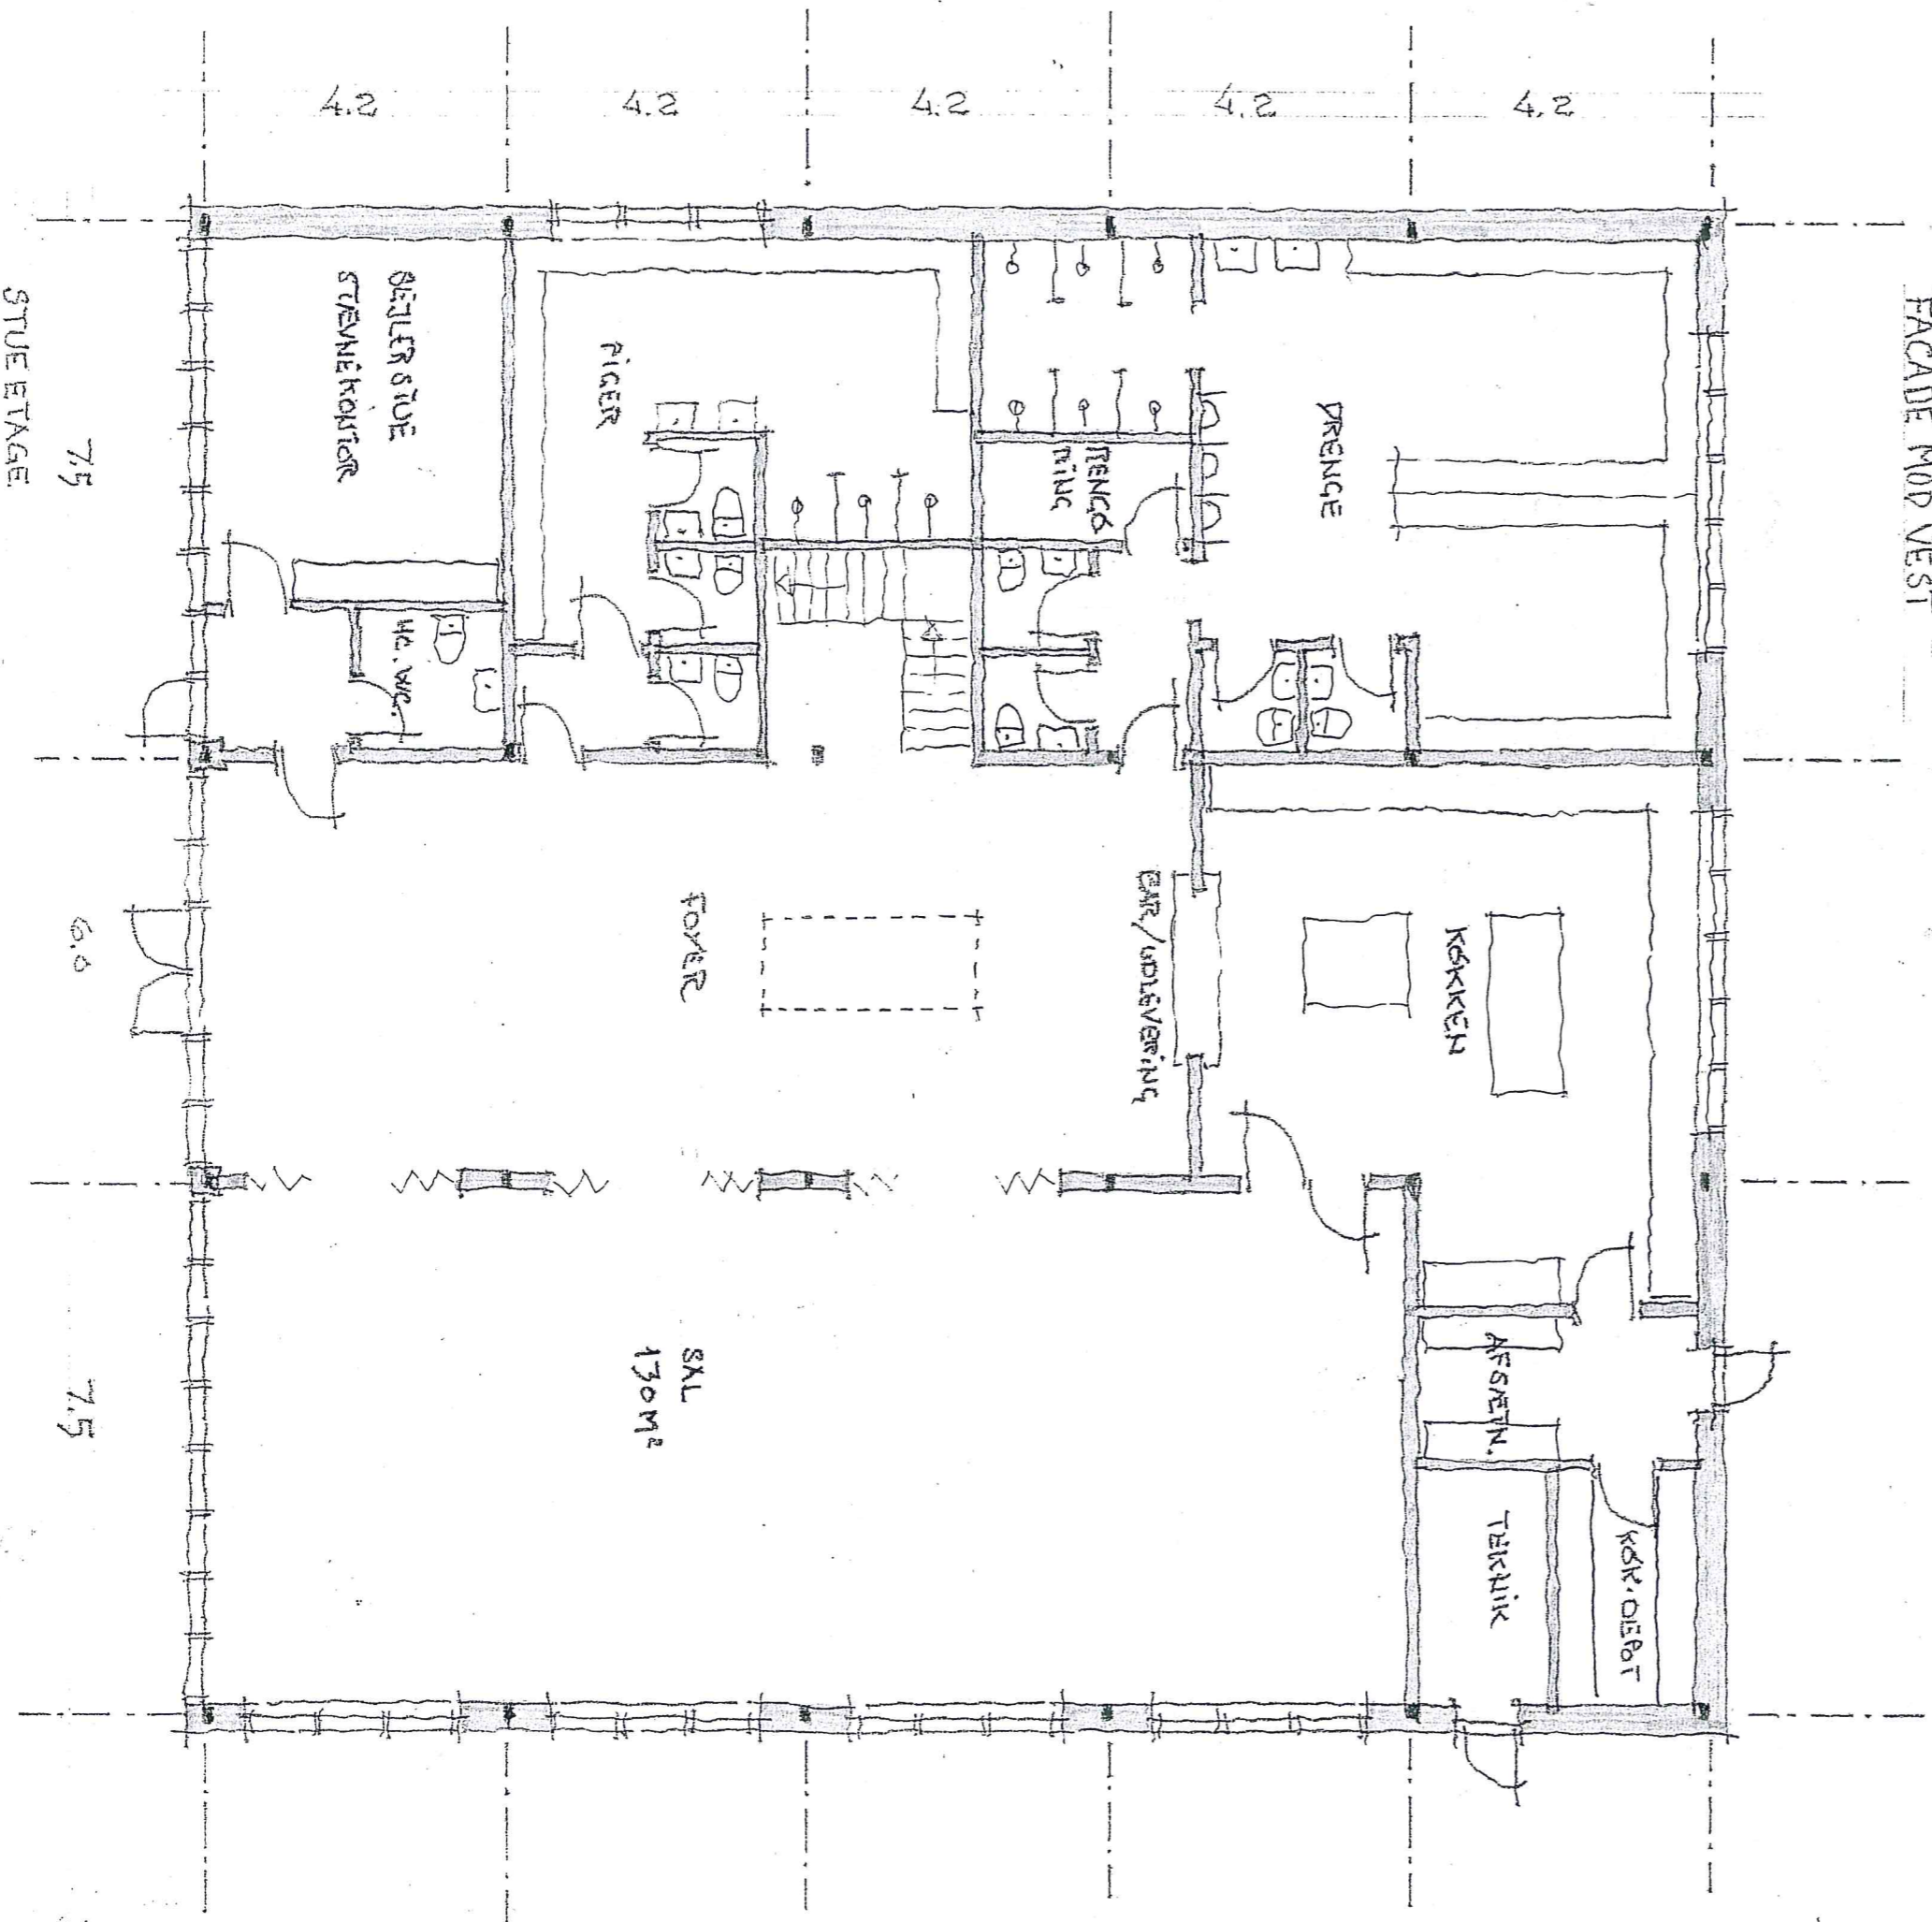

STUE ETAGE